




Vorderansicht

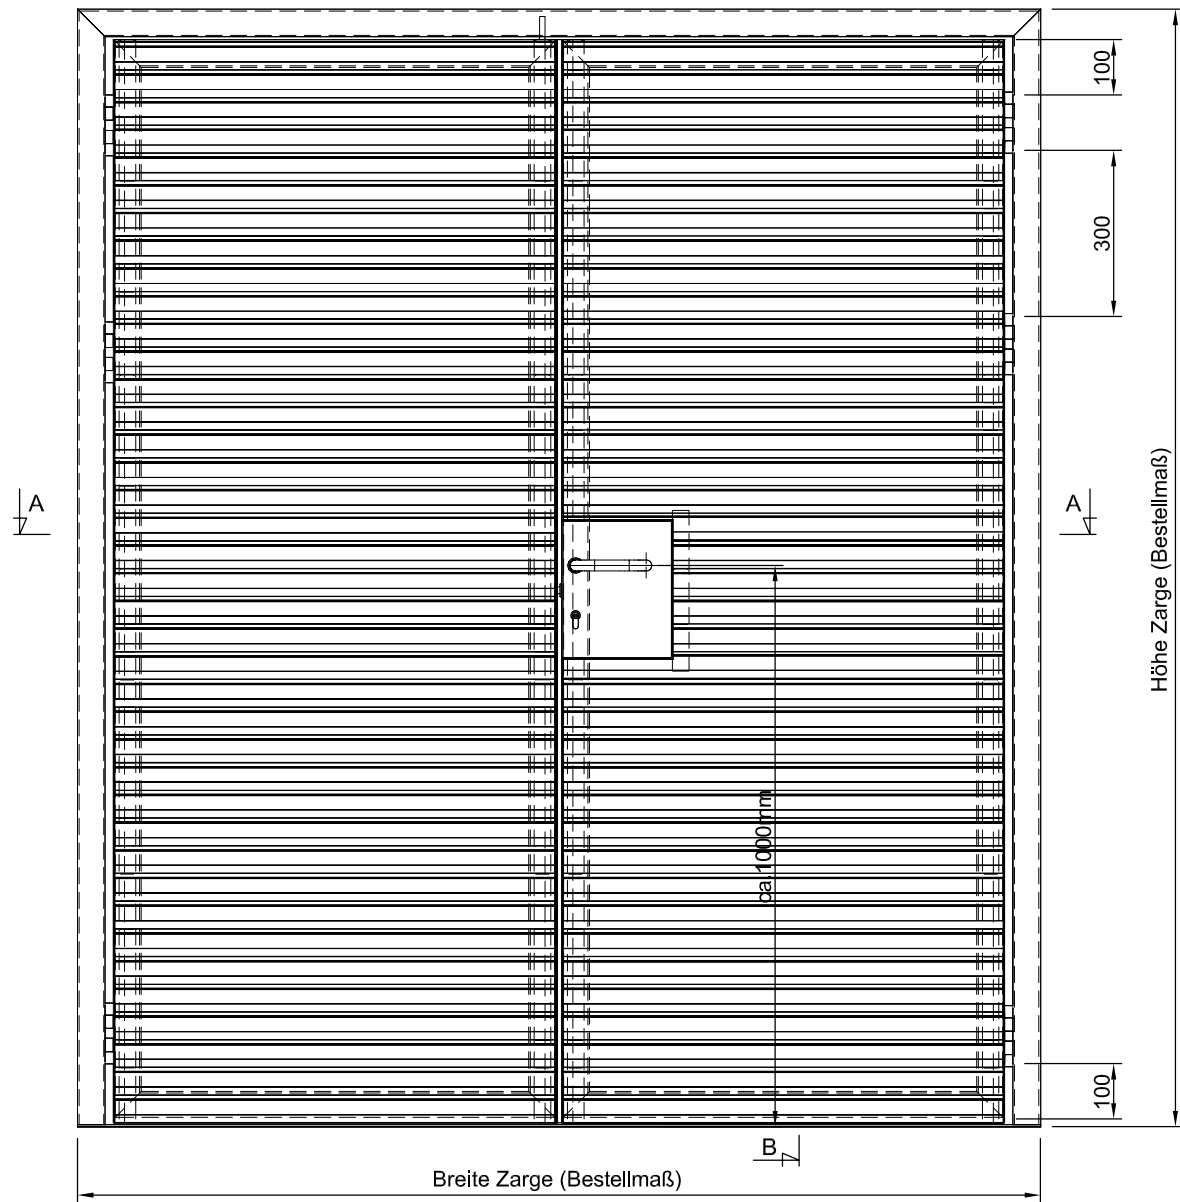


Schnitt B-B

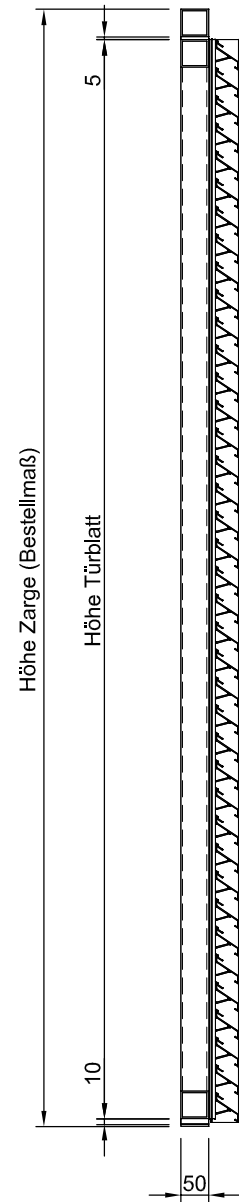

ISO-Ansicht

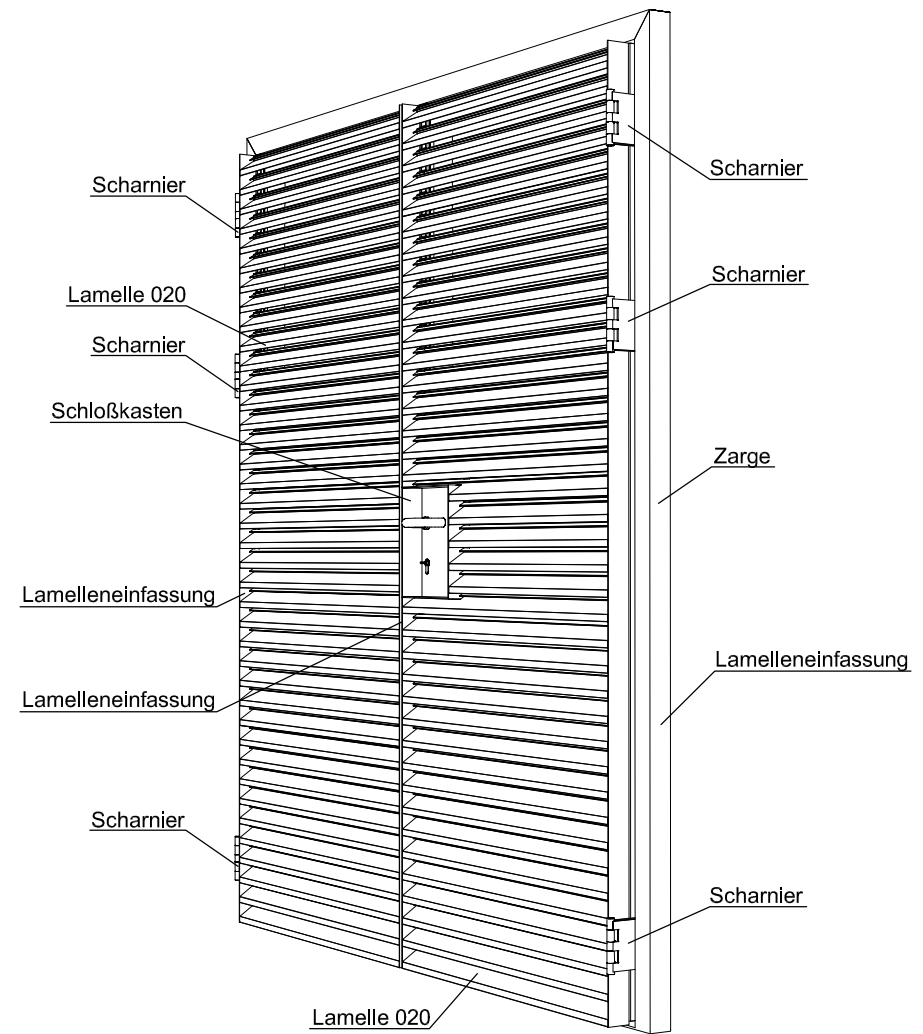


Schnitt A-A

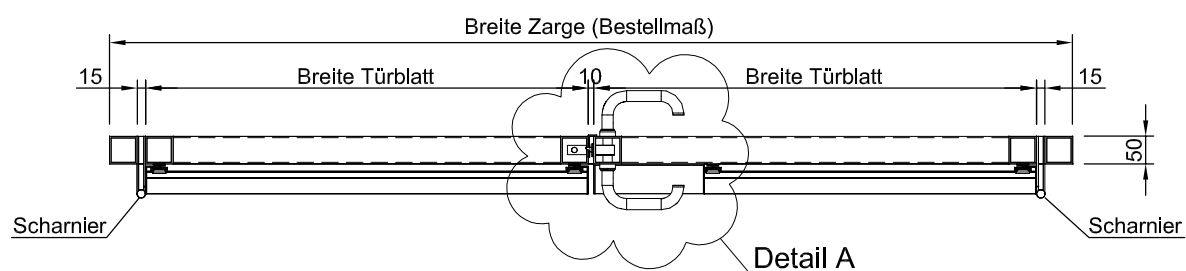

**MLL-Lamellentür 2flg.**  
(mit allen Lamellen umsetzbar)

- bestehend aus:
- Zarge: 3-seitig Alu-Rohr 50/50/3mm, unten 4mm Flach
- Türblätter: umlaufend Alu-Rohr 50/50/3 mm mit Fassadensystem Typ 624 und seütl. Lamelleneinfassung aus Alu-Winkel 50/25/2mm, Anschlagwinkel aus Alu-Winkel 40/15/2mm inkl. Einsteckschloss (WSS) Panikfunktion optional möglich, Schloßkasten und Edelstahl-Scharniere, Bedarfsflügel mit Stangenverriegelung
- Oberfläche: RAL.... beschichtet
- Bestellmaß: B: ..... mm x H: ..... mm
- \* inkl. WSS-Edelstahl-Drückergarnitur matt gebürstet SET1 Drücker/Drücker WSS-Nr. 50012073 (....)
- SET2 Drücker/Knauf WSS-Nr. 50012073 / 50012074 (....)
- \*\* PZ/Türstopper/Öffnungsbegrenzer usw. bauseits.

Detail A

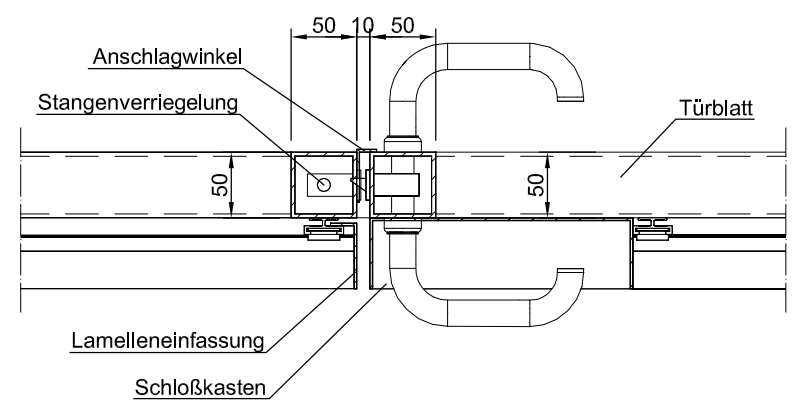

**MLL-TYP 624**  
freier Lüftungsquerschnitt 50%  
Lamellenabstand 50mm

Auftrags-Nr.:		Maßangaben in mm		Norm		Maßstab: 1:10		Gewicht:	
						Werkstoff: Aluminium		Modellnummer:	
						Zeichnungs-Nr.: 624		Index:	
						Benennung / Bezeichnung:			
						<b>MLL-Lamellentür 2flg.</b>			
						Internet: www.mll-gmbh.de e-mail: mll@mll-gmbh.de			
						MLL GmbH Liebigstr. 26 22113 Hamburg Tel:040-736-79 40-0 Fax:040-736-79 40-29			
						<b>MLL Systemtyp 624</b>			
Status		Änderungen		Datum		Name		Ursprung	
								Ersatz für:	
								Ersetzt durch:	