



CANOPY CLOUD P3

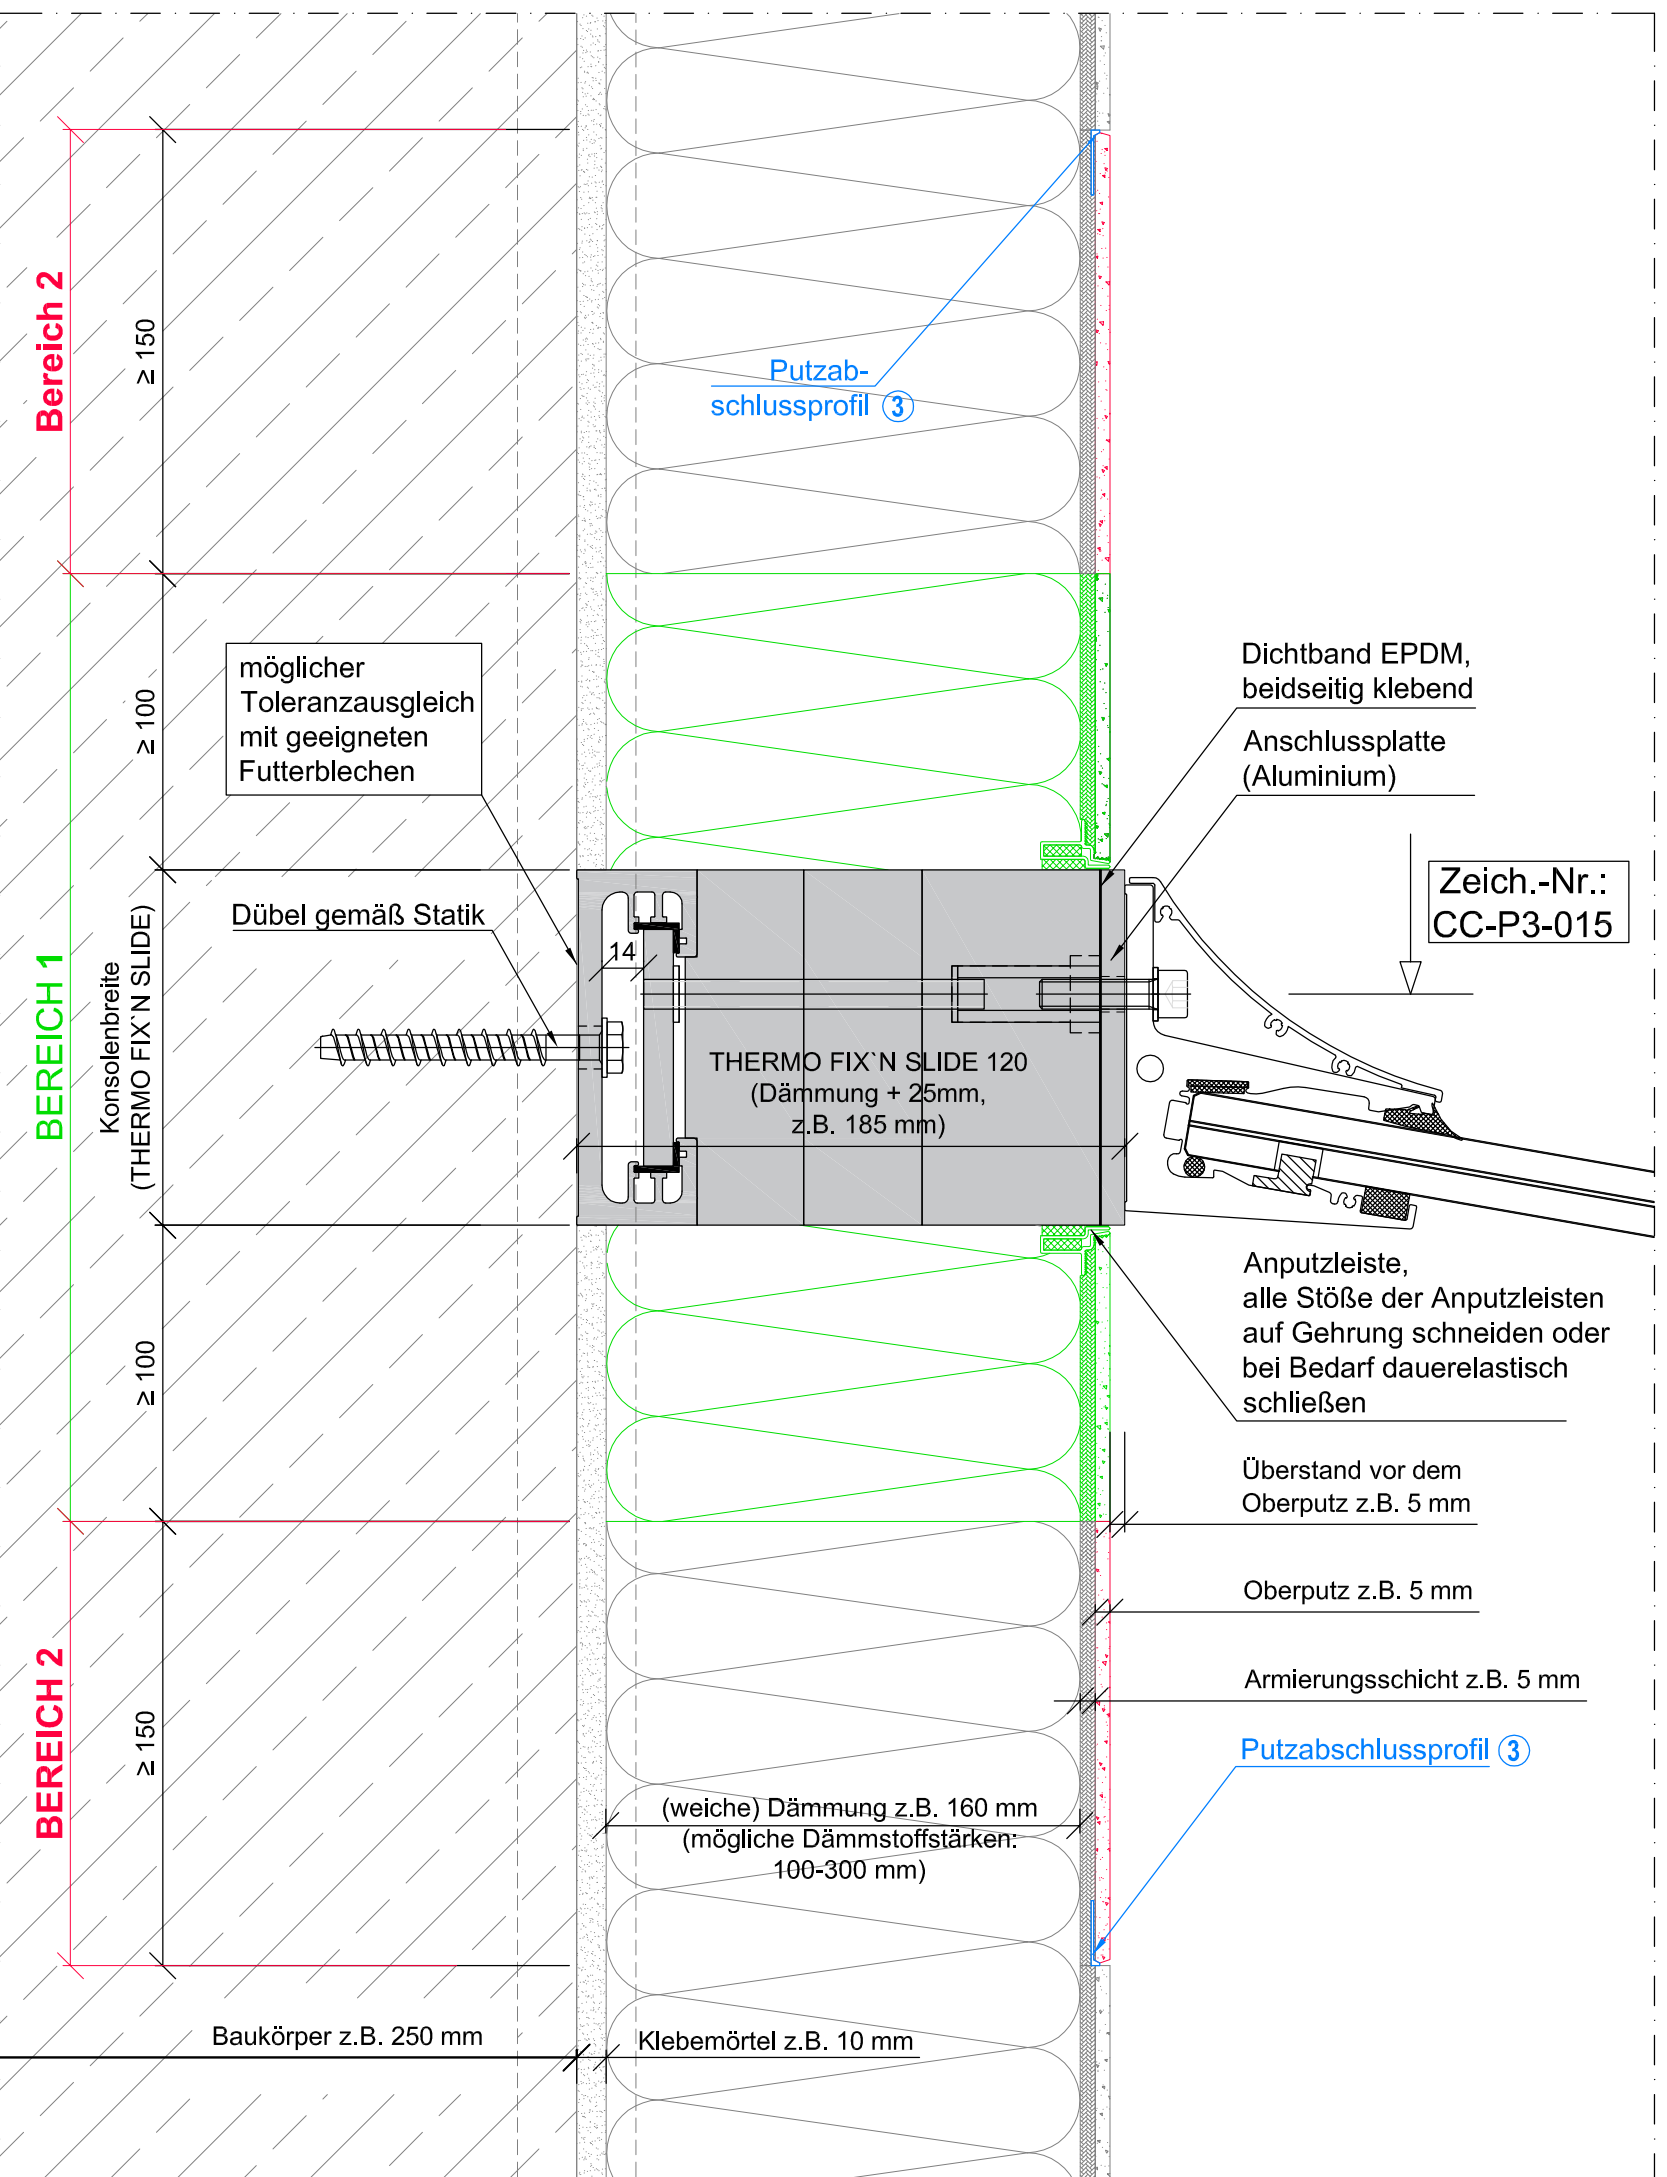

Zeich.-Nr.:
CC-P3-015

Zeich.-Nr.:
CC-P3-015

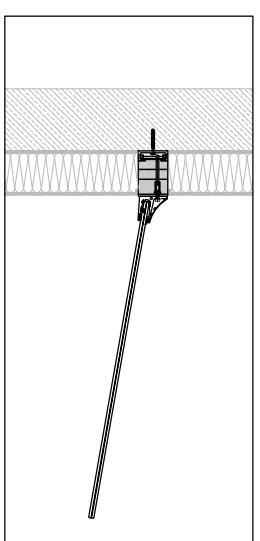

Montageempfehlung:

- WDVS zurückschneiden:
- Bereich 1** (Konsolenbreite THERMO FIX'N SLIDE + 100 mm umlaufend)
- Oberputz bis zur Armierungsschicht abfräsen: **Bereich 2**
- THERMO FIX'N SLIDE montieren
- Dämmung und Armierungsschicht erstellen (Armierungsschicht muss ca. 150 mm auf die bestehende Armierungsschicht überlappen)
- Empfehlung Oberputz mit Putzabschlussprofil ③ anputzen
- WDVS mit Oberputz wieder herstellen

GLASSLINE

Industriestraße 7-8
74740 Adelsheim
Tel.: 06291-6259-0
Fax: 06291-6259-11

THERMO FIX'N SLIDE

CANOPY CLOUD
Profiltyp 3

Zeich.-Nr.: CC-P3-515

Alle Rechte vorbehalten, einschließlich des Vervielfältigens, Einlesens auf elektronischen Datenträgern und die Weitergabe an dritte Personen nur nach ausdrücklicher Genehmigung der Firma Glassline GmbH.

Datum	Name	Maßstab	Zeich.-Nr.	Vertikalschnitt
Bearb. 01.02.17	Dohse	1:2,5	CC-P3-515	

Glasordach CANOPY CLOUD
an vorhandenes WDVS mit
Oberputz und weicher Dämmung