




Vorderansicht

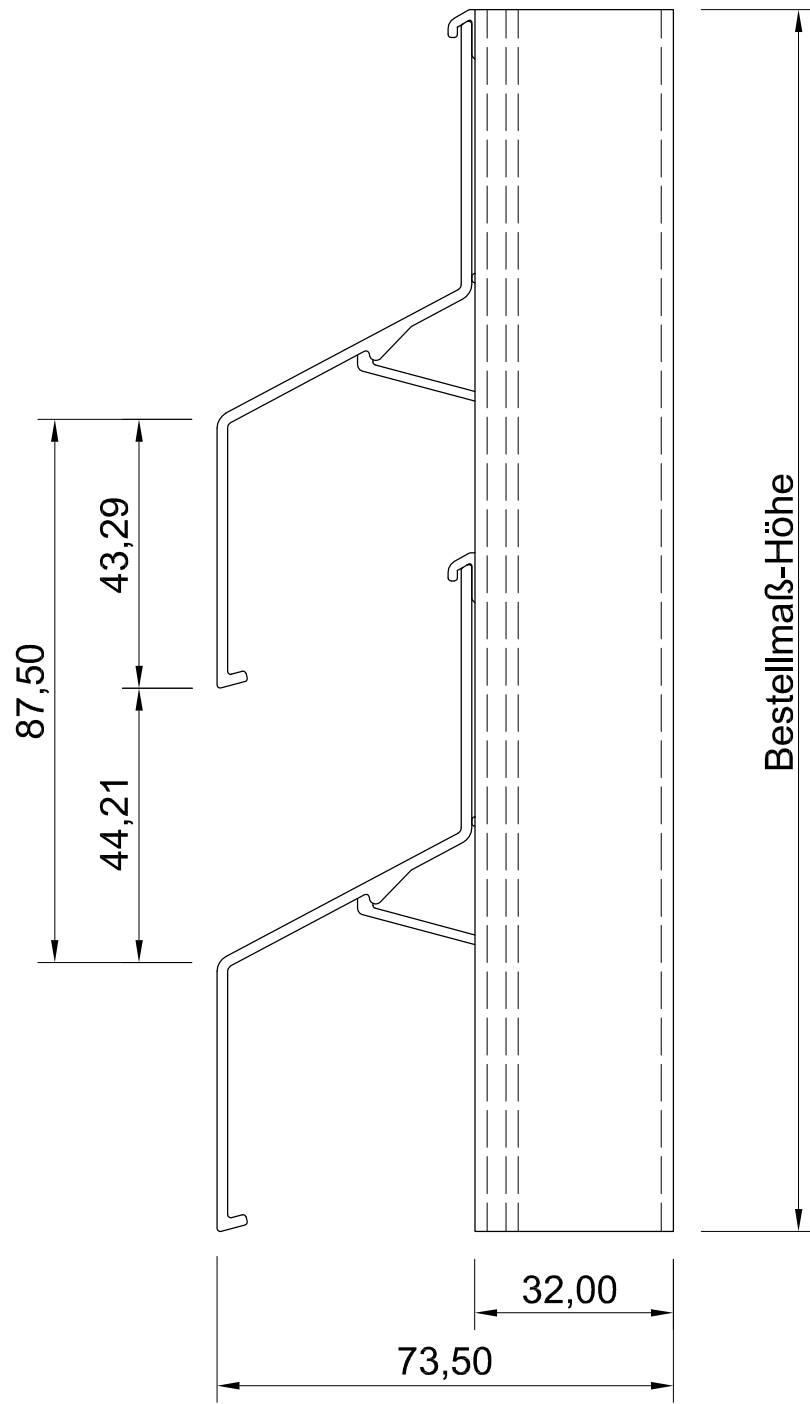


Seitenansicht

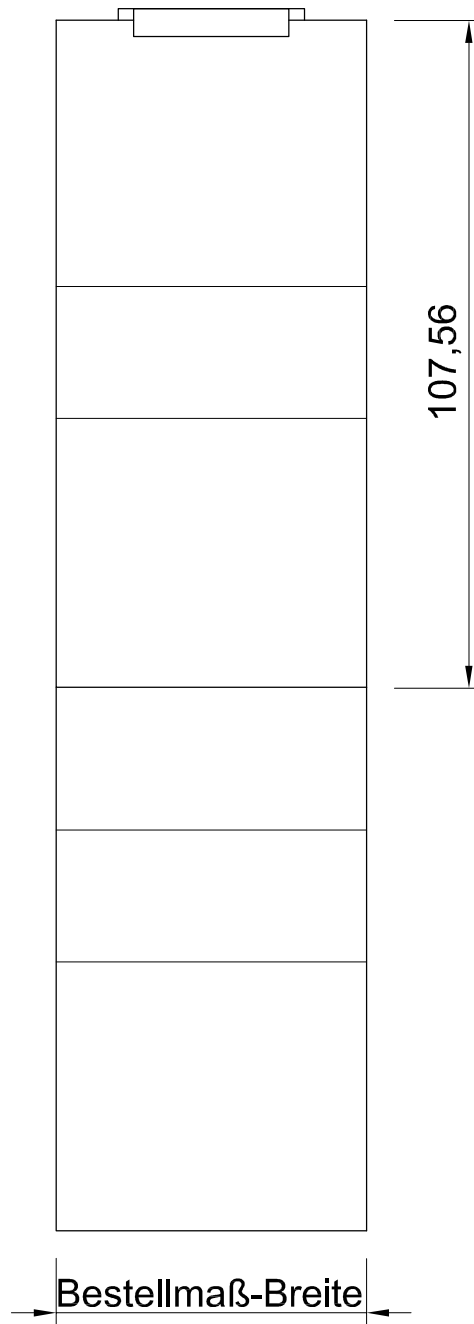

ISO-Ansicht

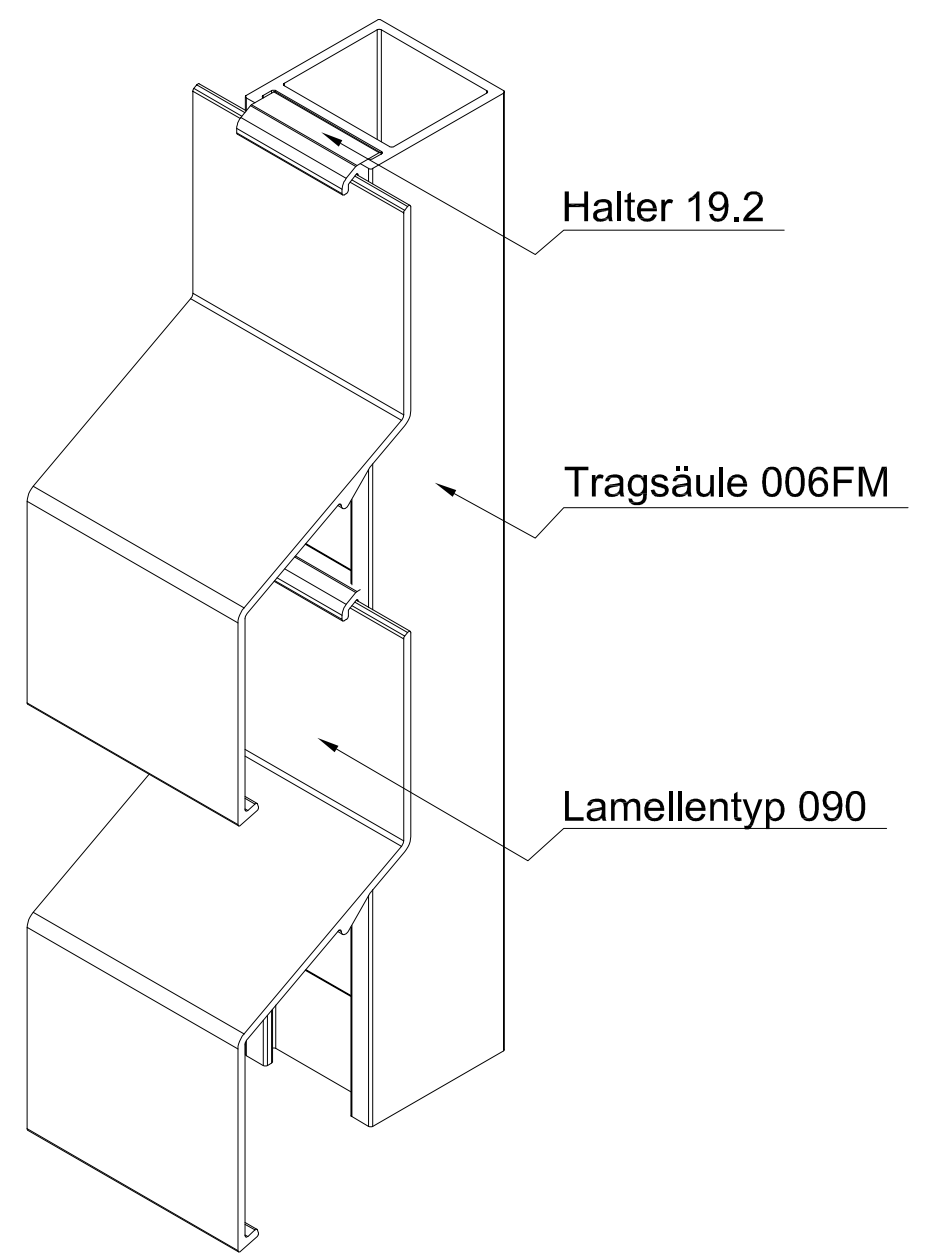

Draufsicht

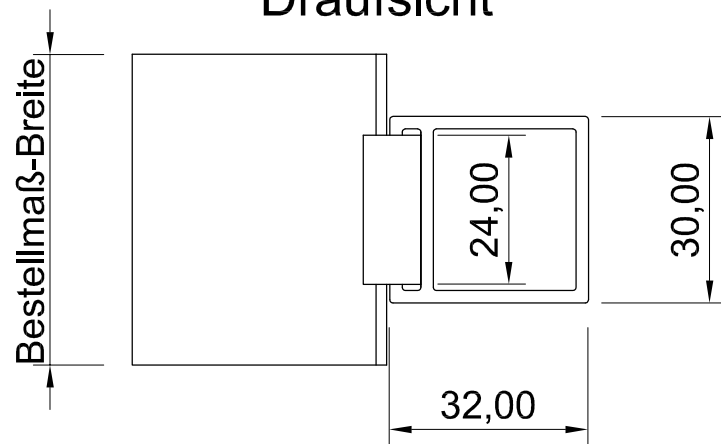

MLL-TYP 696FM

freier Lüftungsquerschnitt 39%

Auftrags-Nr.:				Maßangaben in mm		Norm	Maßstab: 1 : 1,2	Gewicht:
							Werkstoff: Aluminium	Modellnummer:
							Zeichnungs-Nr. 696FM	Index: 0
				Datum	Name	Benennung / Bezeichnung:		
				Gezeichnet	30.08.2016	Waldemar Linke	MLL Fassadensysteme-Typ 696FM	
				Kontrolliert	30.08.2016	Sven Müsing	Mittlere Baureihe	
				Freigabe	30.08.2016	MLL GmbH	Internet: www.mll-gmbh.de e-mail: mll@mll-gmbh.de	
				Konstruiert durch:		MLL GmbH	Blatt:	
				MLL GmbH			MLL Systemtyp 696FM	
				Liebigstr. 26			d.1	
				22113 Hamburg			A3	
				Tel:040-736-79 40-0 Fax:040-736-79 40-29			Ersatz für:	
Status	Änderungen	Datum	Name	Ursprung:		Ersetzt durch:		



Blatt:

d.1
A3