




Vorderansicht

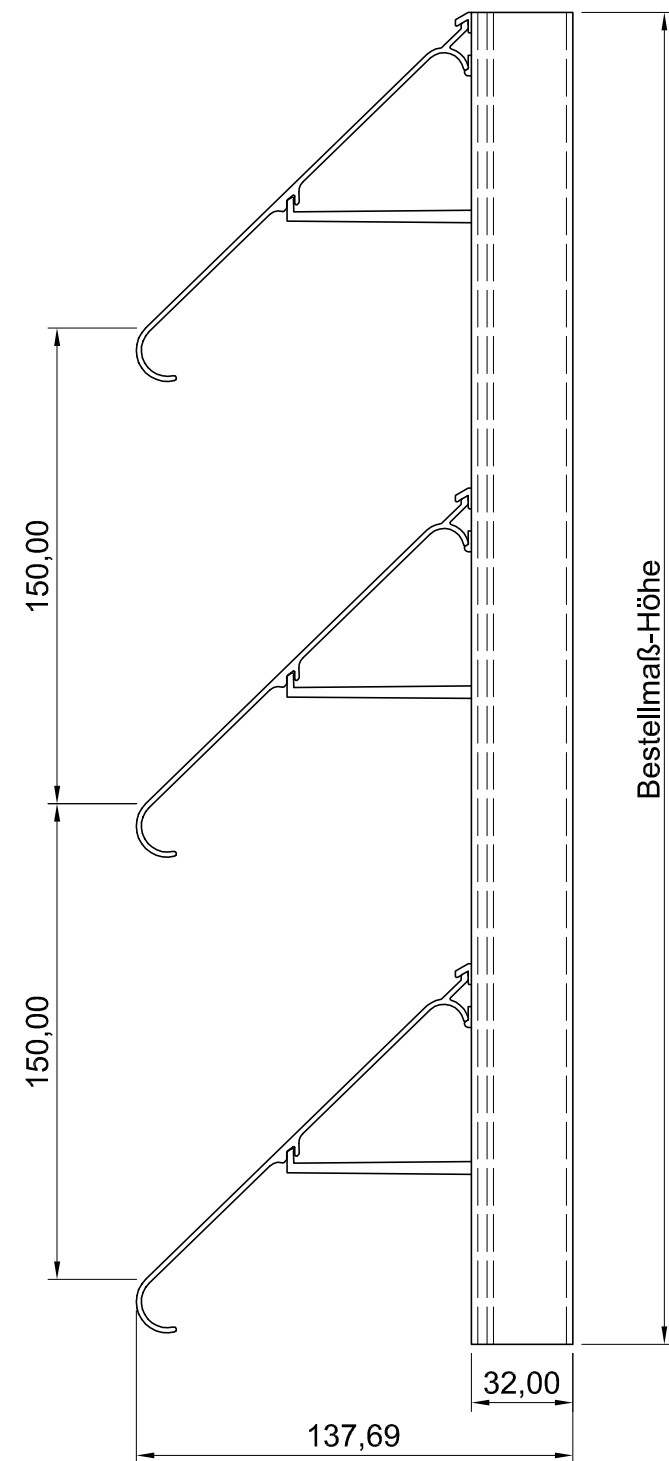


Seitenansicht

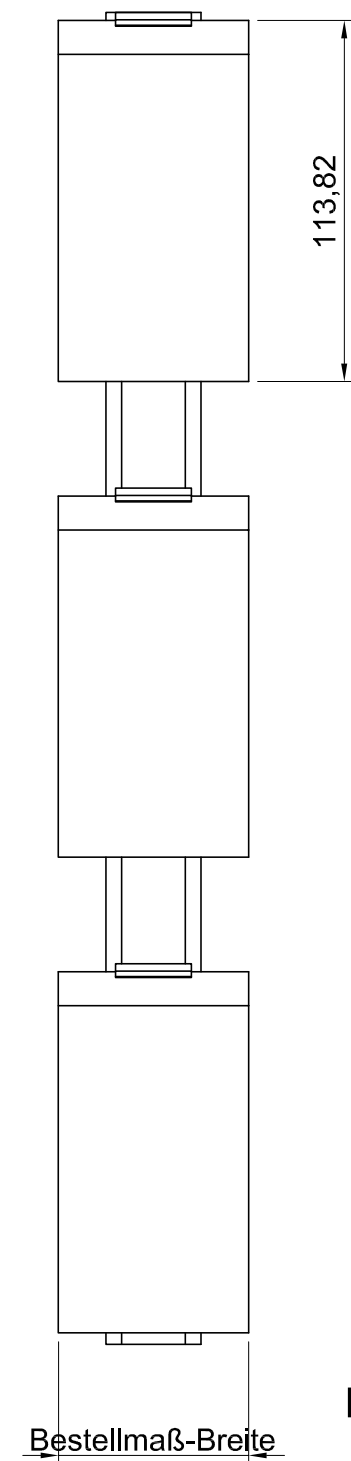


ISO-Ansicht

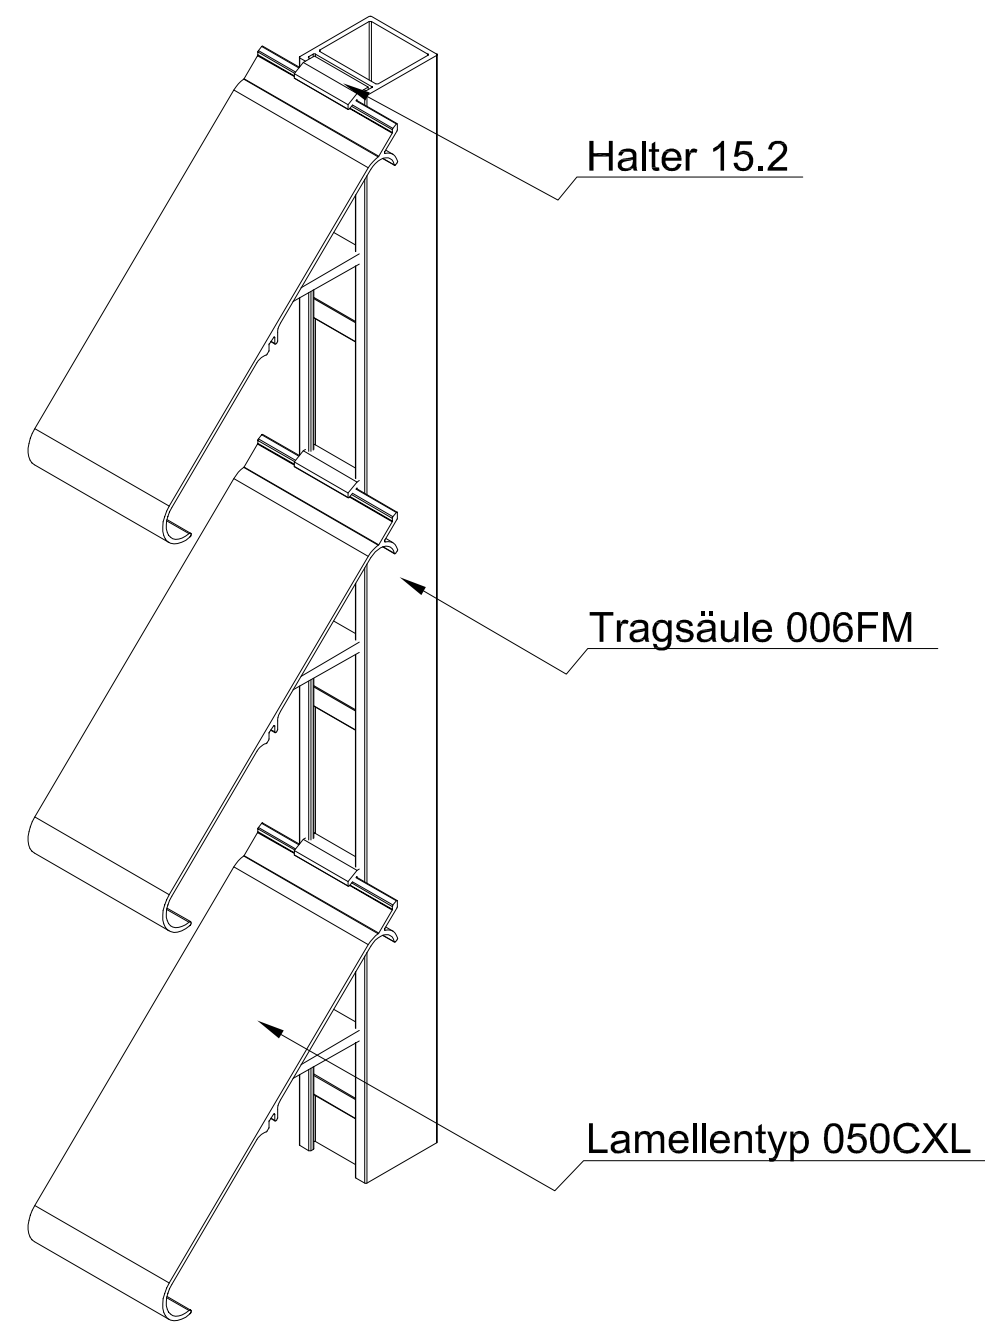

Draufsicht

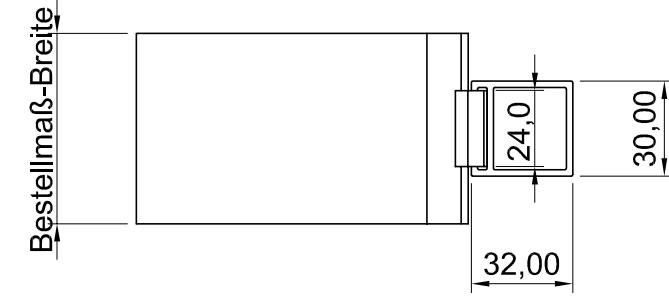

MLL-TYP 756CXLFM
freier Lüftungsquerschnitt 60%

Auftrags-Nr.:		Maßangaben in mm		Norm	Maßstab: 1 : 2,35	Gewicht:
					Werkstoff: Aluminium	Modellnummer:
					Zeichnungs-Nr.: 756CXLFM	Index: 0
			Datum	Name	Benennung / Bezeichnung:	
			Gezeichnet	30.08.2016	Waldemar Linke	 MLL FassadeSystem-Typ 756CXLFM Schwere Baureihe
			Kontrolliert	30.08.2016	Sven Müsing	
			Freigabe	30.08.2016	MLL GmbH	
			Konstruiert durch:		MLL GmbH	
					MLL GmbH Liebigstr. 26 22113 Hamburg Tel:040-736-79 40-0 Fax:040-736-79 40-29	Internet: www.mll-gmbh.de e-mail: mll@mll-gmbh.de
Status	Änderungen	Datum	Name	Ursprung:	Ersatz für:	
					Ersetzt durch:	

MLL Systemtyp 756CXLFM d. 1
A3

Blatt: