Vorderansicht

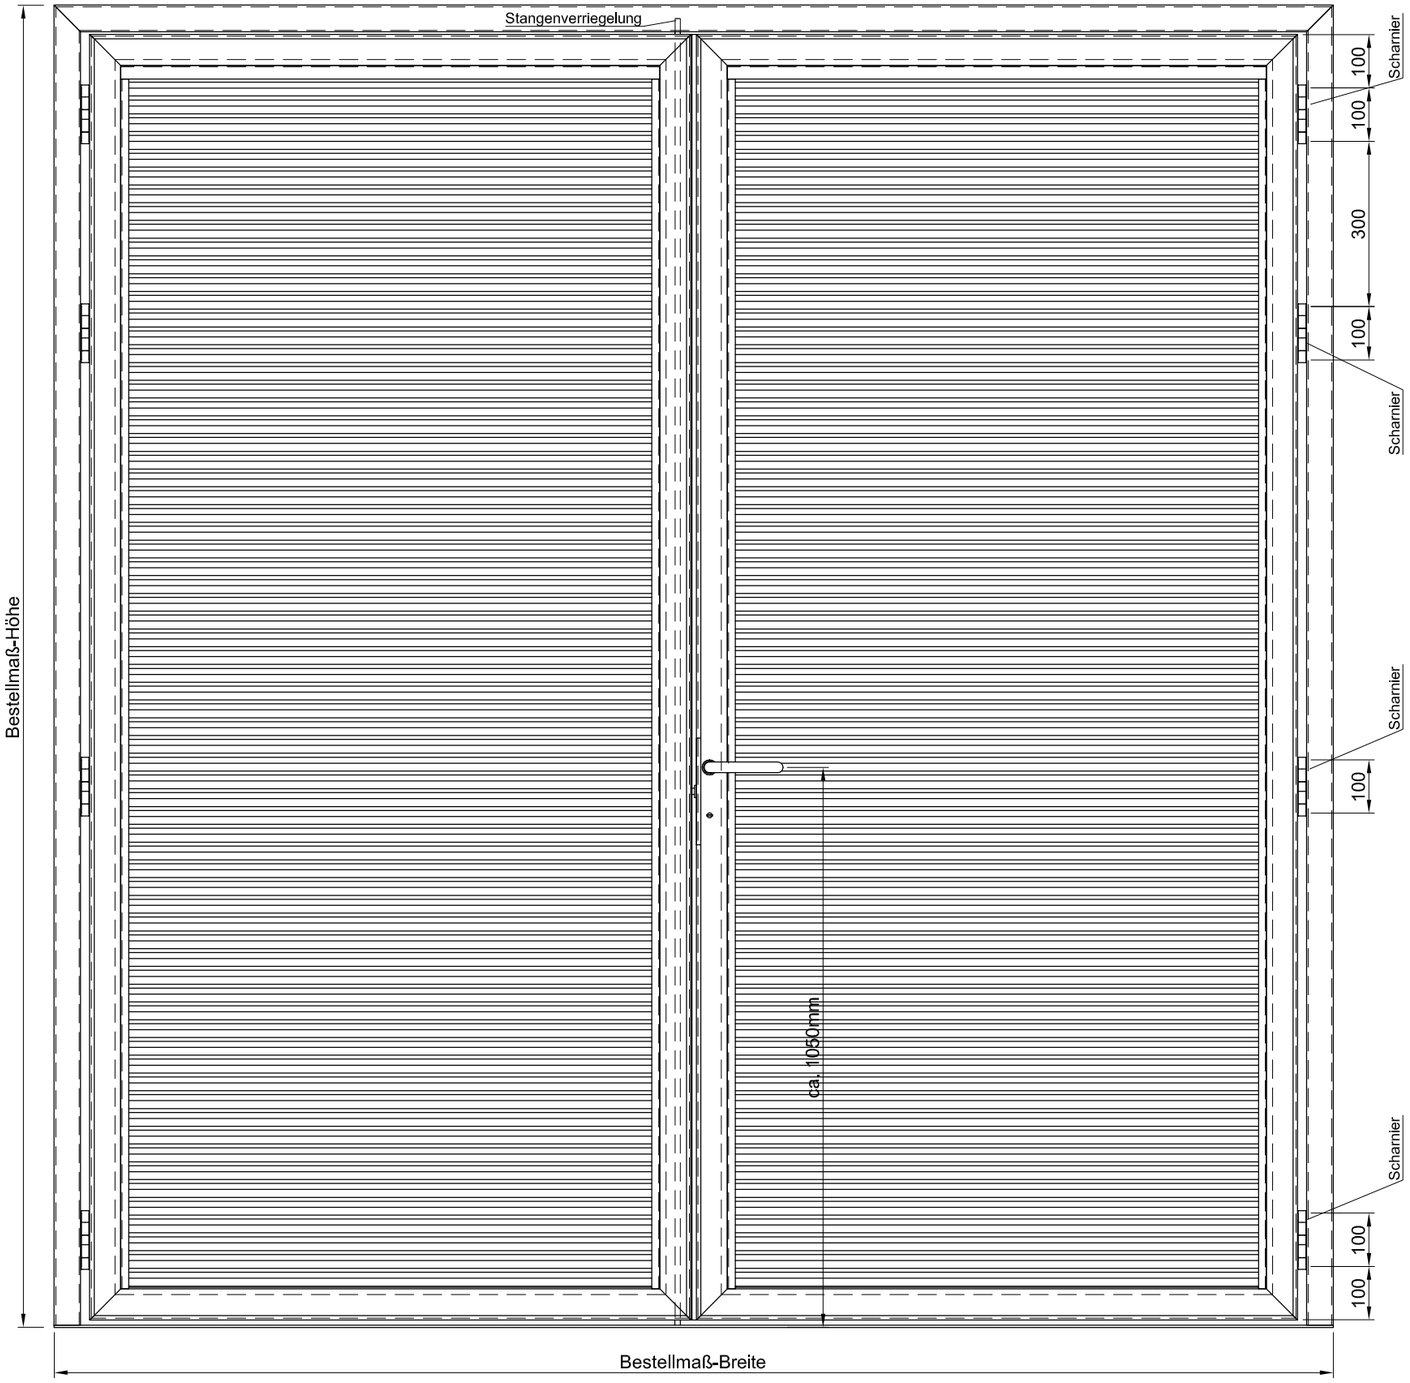

Querschnitt

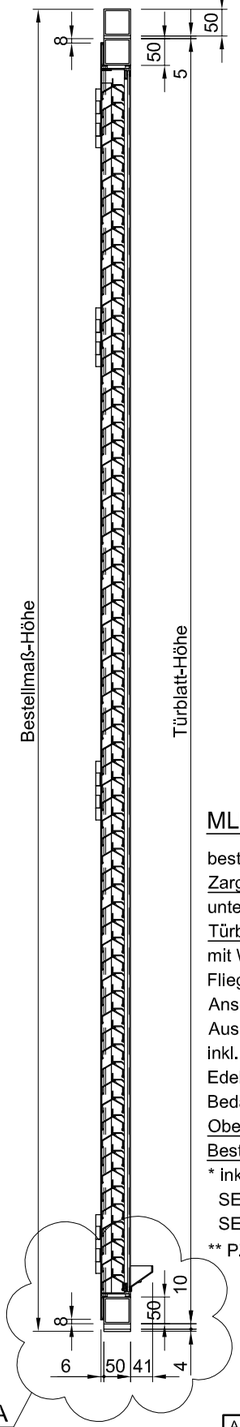

Detail A

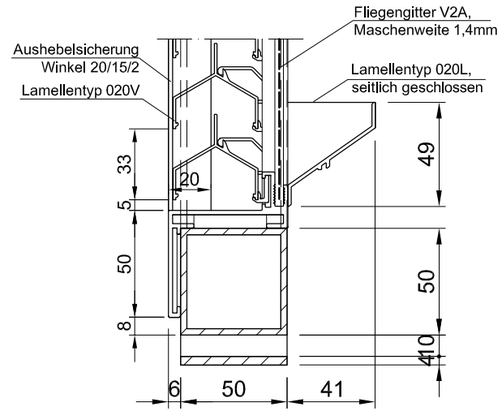

Detail B

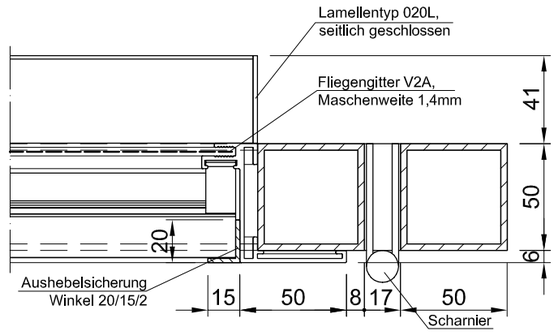

Längsschnitt

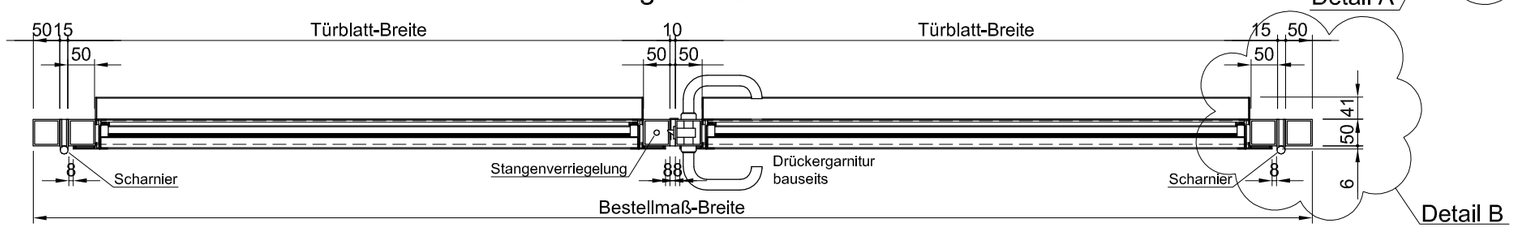

Detail A

Detail B

MLL-Lamellentür 2flg.

bestehend aus:
Zarge: 3-seitig Alu-Rohr 50/50/3mm,
unten 4mm Flach
Türblätter: umlaufend Alu-Rohr 50/50/3 mm
mit Wetterschutzgitter Typ 622V IP23D und
Fliegengitter V2A MW, Wasserauffangschiene,
Anschlagwinkel aus Alu-Winkel 40/15/2mm,
Aushebelsicherung aus Alu-Winkel 20/15/2mm,
inkl. Einsteckschloss (WSS) Panikfunktion optional möglich,
Edelstahl-Scharniere,
Bedarfsflügel mit Stangenverriegelung
Oberfläche: RAL.... beschichtet
Bestellmaß: B: ..... mm x H: ..... mm
* inkl. WSS-Edelstahl-Drückergarnitur matt gebürstet
SET1 Drücker/Drücker WSS-Nr. 50012073 (....)
SET2 Drücker/Knauf WSS-Nr. 50012073 / 50012074 (....)
** PZ/Türstopper/Öffnungsbegrenzer usw. bauseits.

MLL-TYP 622V-IP23D

freier Lüftungsquerschnitt	47%
Lamellenanzahl	68Stück
Lamellenabstand	33mm
Oberfläche	RAL nach Wahl

ISO-Ansicht

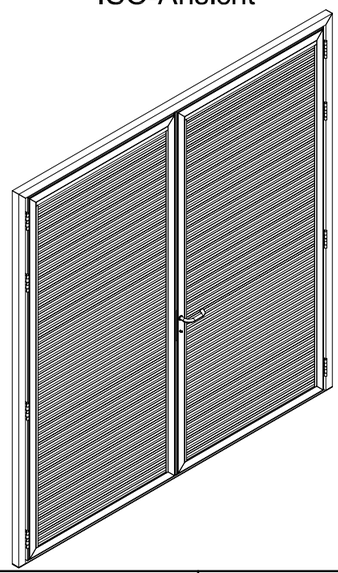

Auftrags-Nr.:			Maßangaben in mm	Norm	Maßstab: 1:8	Gewicht:	
					Werkstoff: Aluminium Zeichnungs-Nr. 622v-ip23d	Modellnummer: Index:	
				Datum / Name	Benennung / Bezeichnung:		
			Gezeichnet	06.07.2016 Waldemar Linke	MLL Wetterschutzgitter-Typ 622V-IP23D		
			Kontrolliert	06.07.2016 Sven Müsing			
			Freigabe	06.07.2016 MLL GmbH			
			Konstruiert durch:	MLL GmbH	Internet: www.mll-gmbh.de e-mail: mll@mll-gmbh.de	Blatt:	
			MLL GmbH Liebigstr. 26 22113 Hamburg Tel.040-736-79 40-0 Fax.040-736-79 40-29		MLL Systemtyp 622V-IP23D	1 A2	
Status	Änderungen	Datum	Name	Ursprung:	Ersatz für:	Ersetzt durch:	