




Vorderansicht

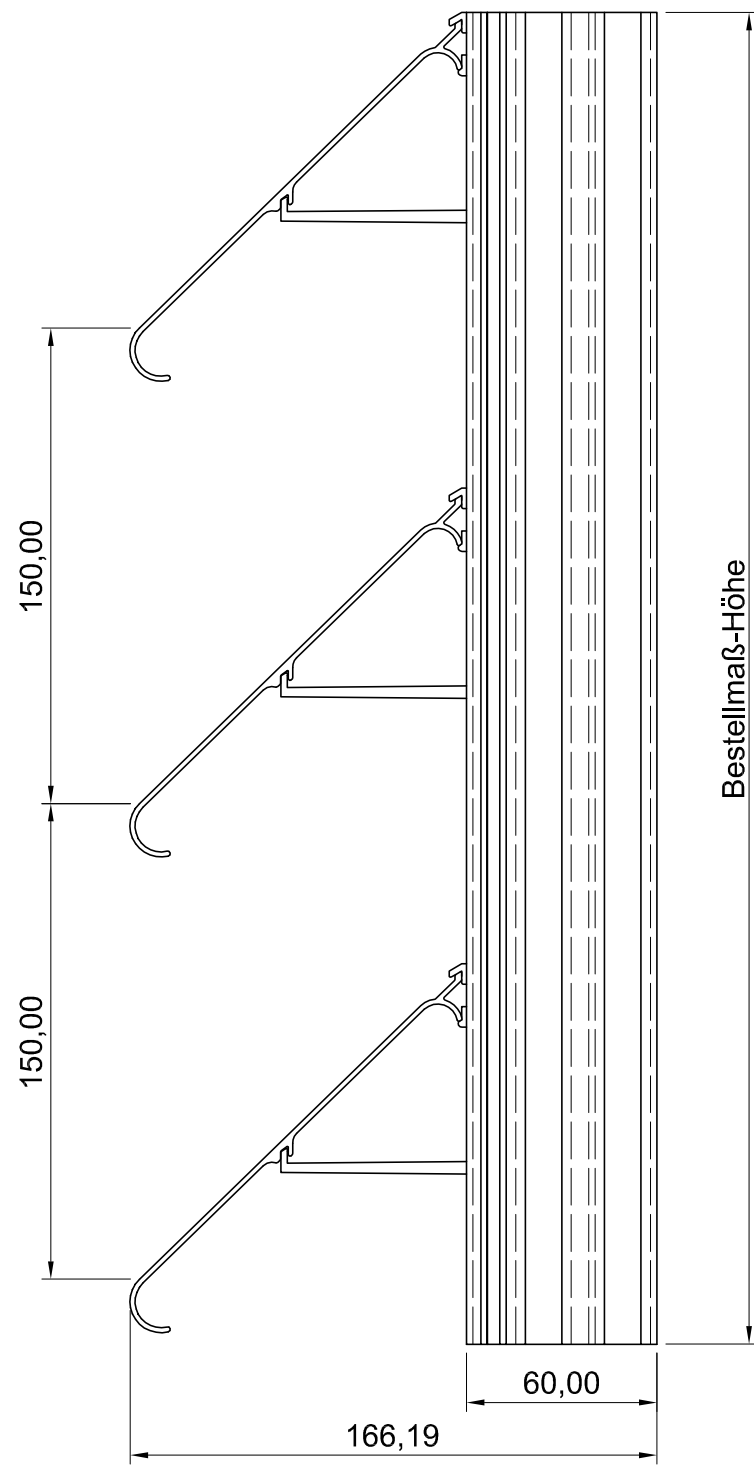


Seitenansicht

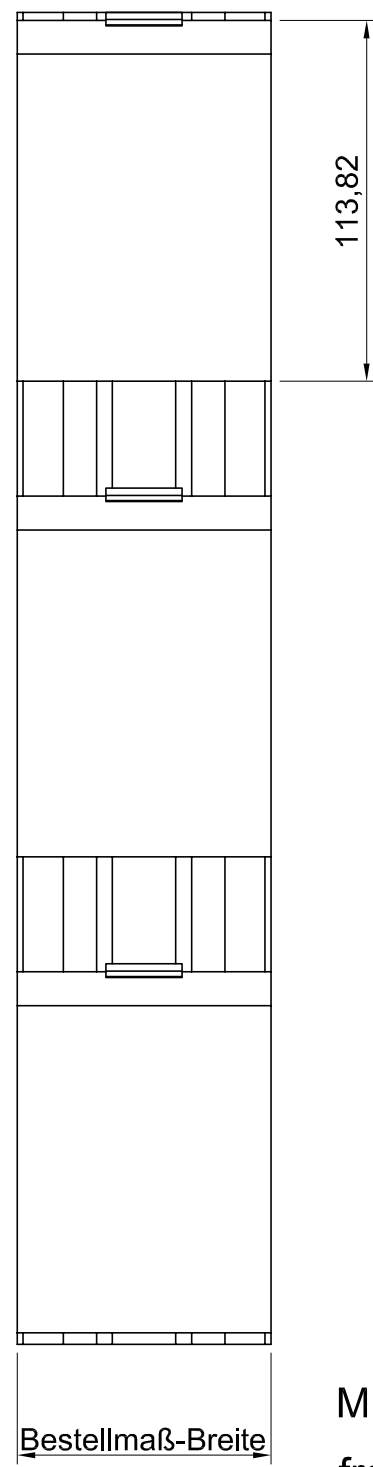

ISO-Ansicht

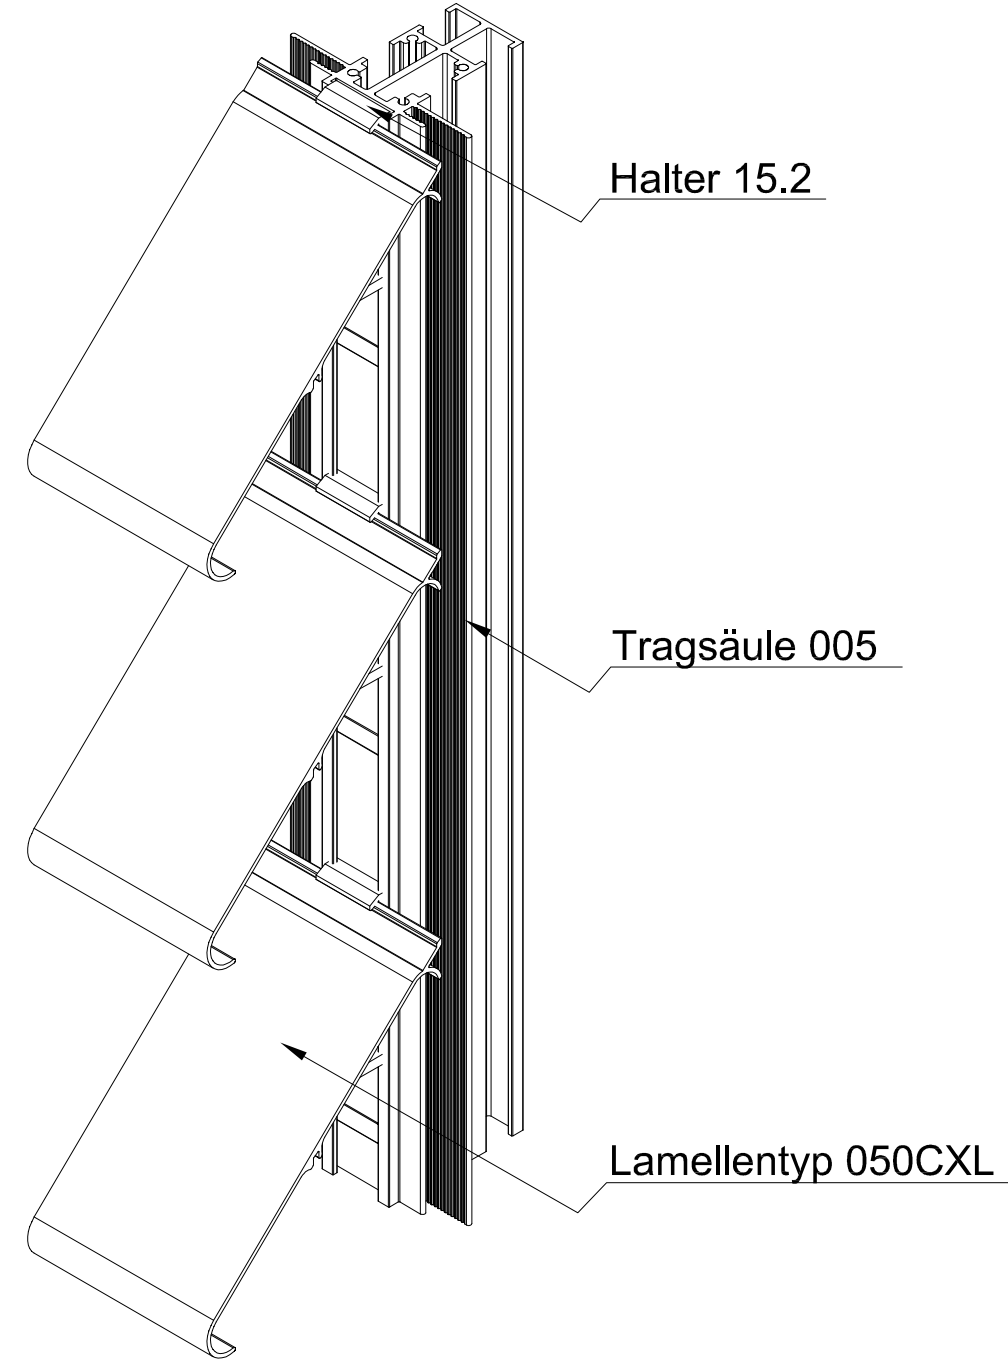

Draufsicht

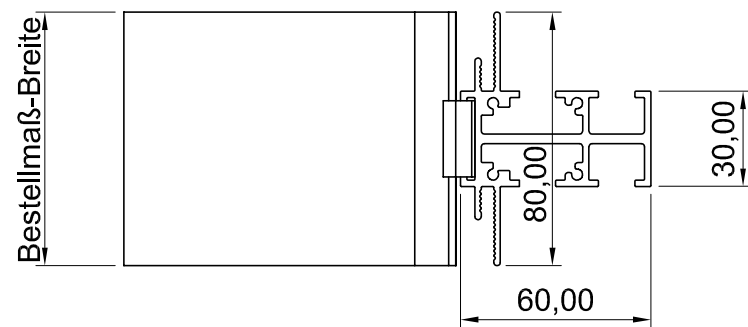

MLL-TYP 755CXL
freier Lüftungsquerschnitt 60%

Auftrags-Nr.:		Maßangaben in mm		Norm		Maßstab: 1 : 2,35		Gewicht:	
						Werkstoff: Aluminium		Modellnummer:	
						Zeichnungs-Nr.: 755CXL		Index: 0	
				Datum	Name	Benennung / Bezeichnung:			
				Gezeichnet 14.04.2016	Waldemar Linke	MLL Fassadensystem-Typ 755CXL			
				Kontrolliert 14.04.2016	Sven Müsing	Schwere Baureihe			
				Freigabe 14.04.2016	MLL GmbH	Internet: www.mll-gmbh.de e-mail: mll@mll-gmbh.de			
				Konstruiert durch: MLL GmbH		Blatt: 1			
				MLL GmbH Liebigstr. 26 22113 Hamburg Tel:040-736-79 40-0 Fax:040-736-79 40-29		MLL Systemtyp 755CXL d. 1			
				Ursprung:		Ersatz für:		Ersetzt durch:	
Status	Änderungen	Datum	Name					A3	



Blatt: 1